


PLANIMETRIA PIANO DI EVACUAZIONE Scala:1:200

PLESSO "A" PIANO PRIMO

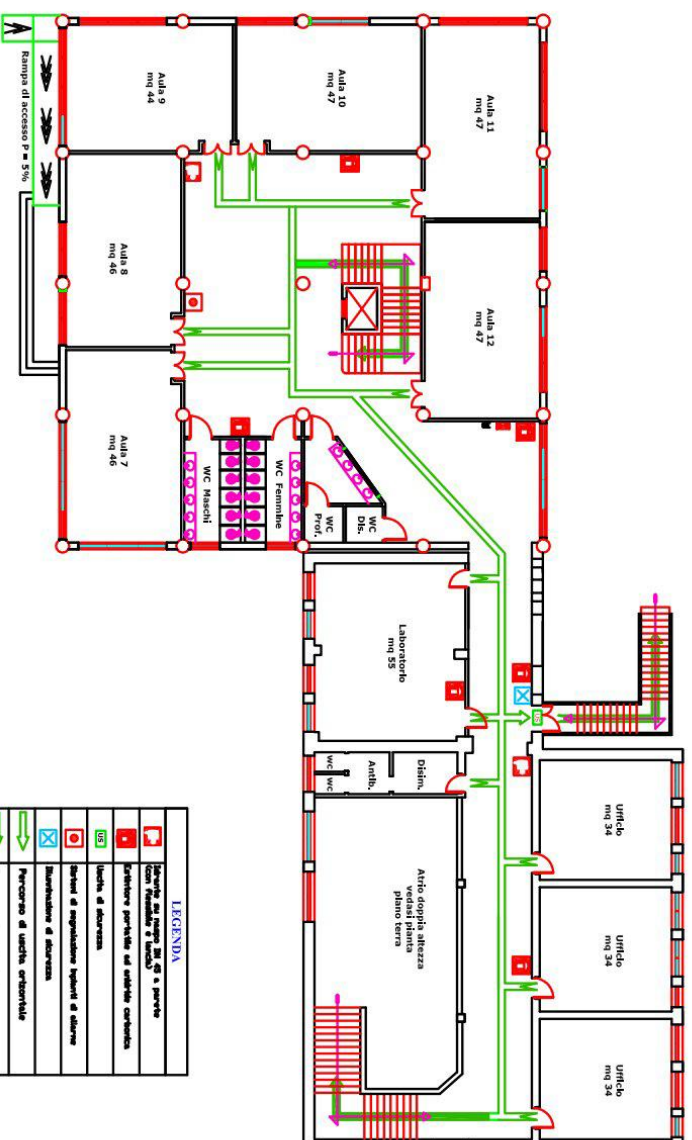

LEGENDA	
